



RAHB
رحب

Real Estate Investments
للتطوير و الاستثمار العقاري

أدوار الملك فهد رحب 107

0564616146
0570745499

أدوار رحب الملك فهد 107



RAHB
رهب

Real Estate Investments
للتطوير والاستثمار العقاري

الملك فهد - فلة A

السعر


المساحة

الدور: الأرضي

1,890,000 ر.س

252 م²، الجزء الخاص - 68 م²

وحدة رقم 01

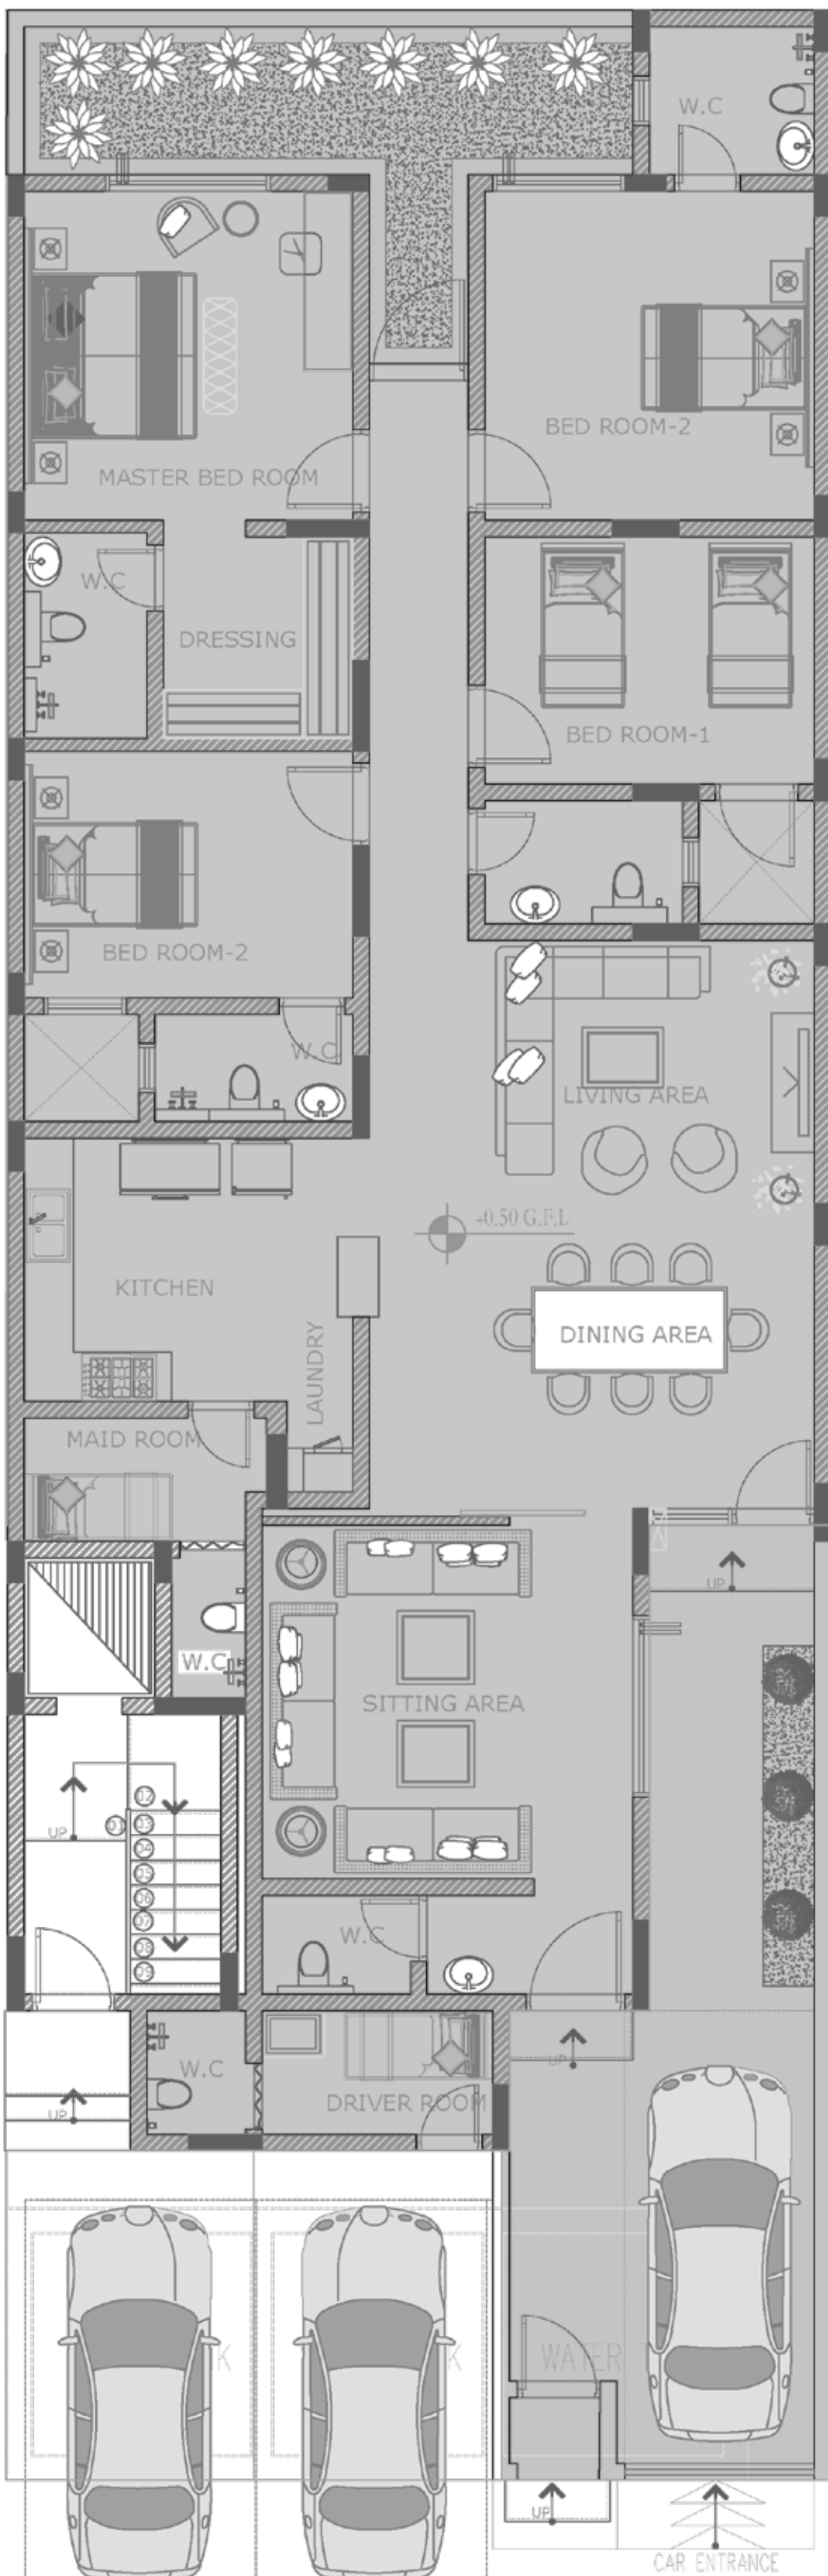

المكونات

مجلس رجال

مغاسل رجال

صالة عائلية

صالة طعام

مطبخ

5 دورات مياه

غرفة غسيل

3 غرف ماستر

غرفة ملابس

غرفة خادمة بدورة مياه

فناء داخلي مع حديقة

فناء خارجي

موقف خاص



RAHB
ر.ح.ب

Real Estate Investments
للتطوير و الاستثمار العقاري

الملك فهد - فلة B

السعر


المساحة

الدور: الأرضي

1,890,000 ر.ح.

251 م²، الجزء الخاص - 68 م²

وحدة رقم 02

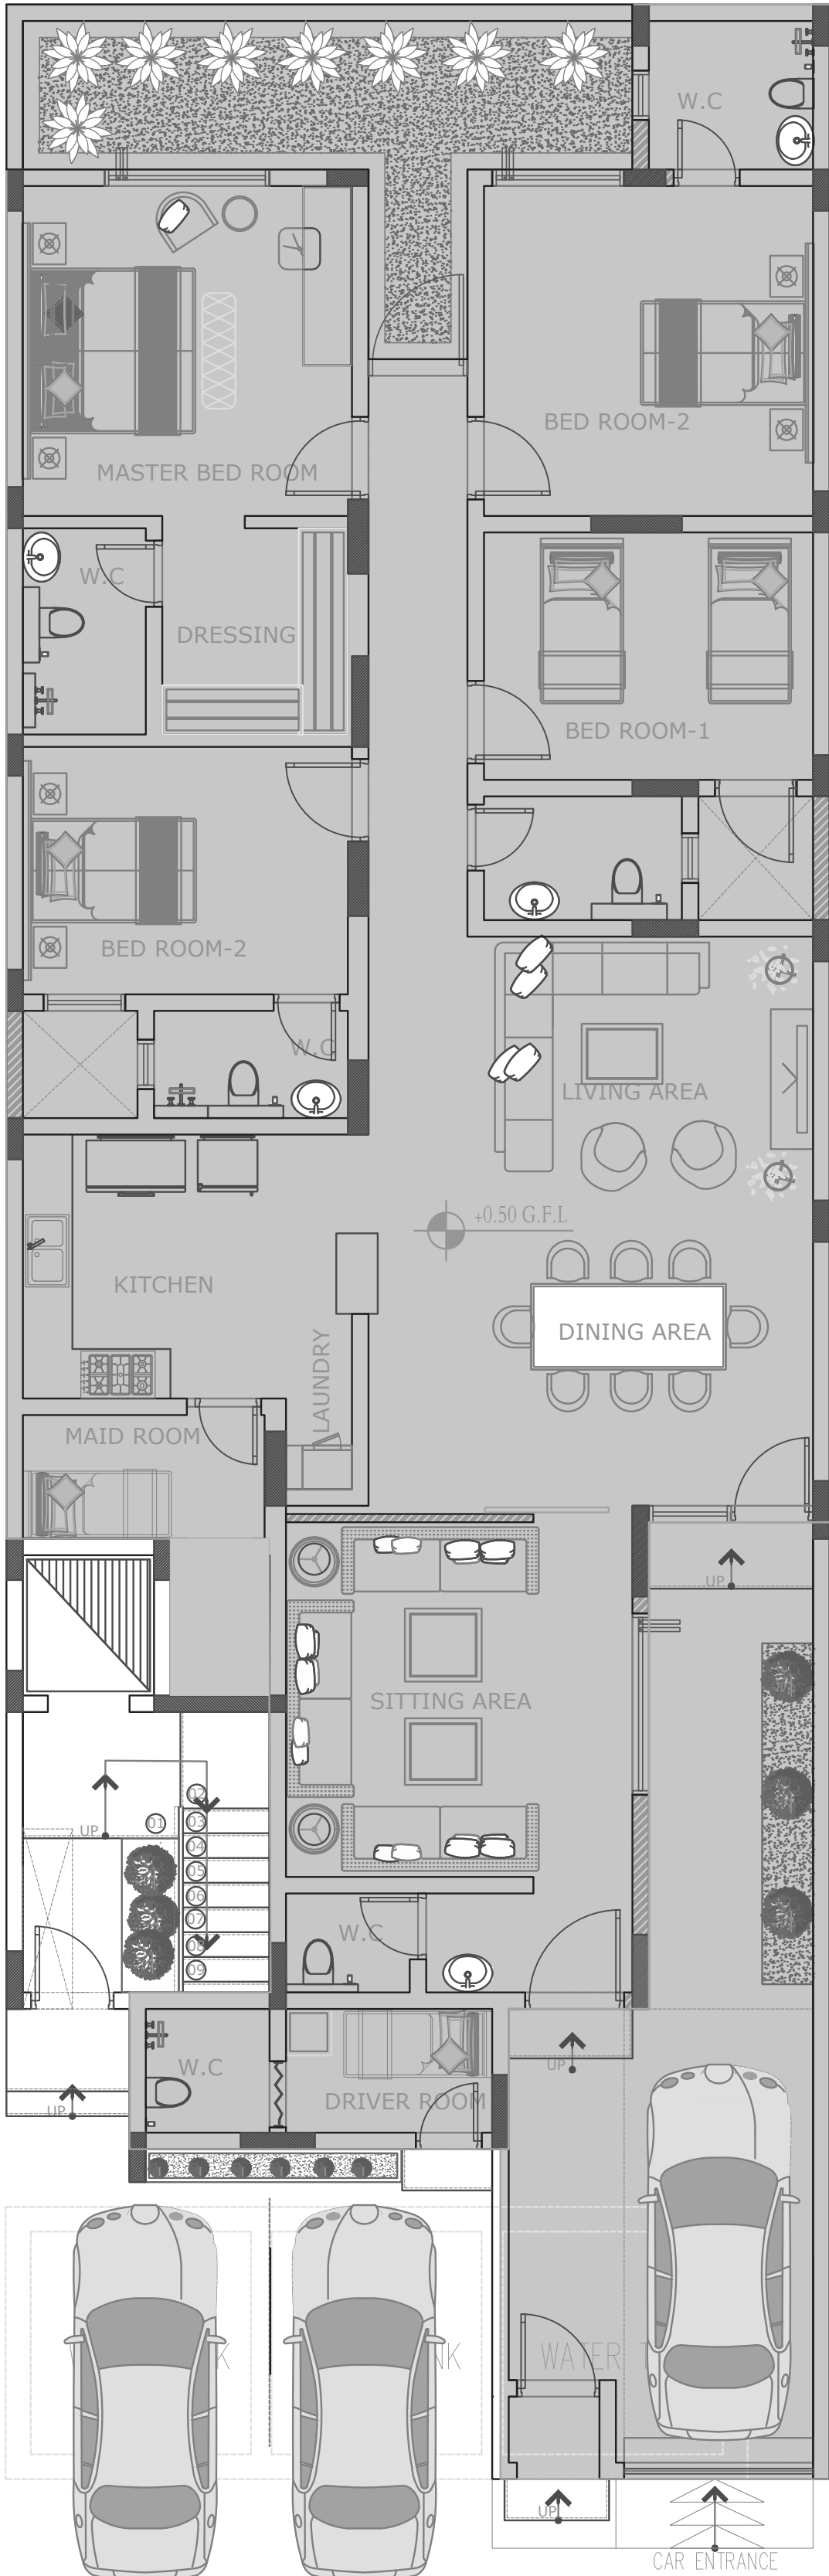

المكونات

مجلس رجال

مغاسل رجال

صالة عائلية

صالة طعام

مطبخ

5 دورات مياه

غرفة غسيل

3 غرف ماستر

غرفة ملابس

غرفة خادمة بدورة مياه

فناء داخلي مع حديقة

فناء خارجي

موقف خاص



RAHB
رهب

Real Estate Investments
للتطوير و الاستثمار العقاري

الملك فهد - فلة C

السعر

المساحة

الدور: الأرضي

1,890,000

251 م²، الجزء الخاص- 68 م²

وحدة رقم 03

المكونات

مجلس رجال

مغاسل رجال

صالة عائلية

صالة طعام

مطبخ

5 دورات مياه

غرفة غسيل

3 غرف ماستر


غرفة ملابس

غرفة خادمة بدورة مياه

فناء داخلي مع حديقة

فناء خارجي

موقف خاص

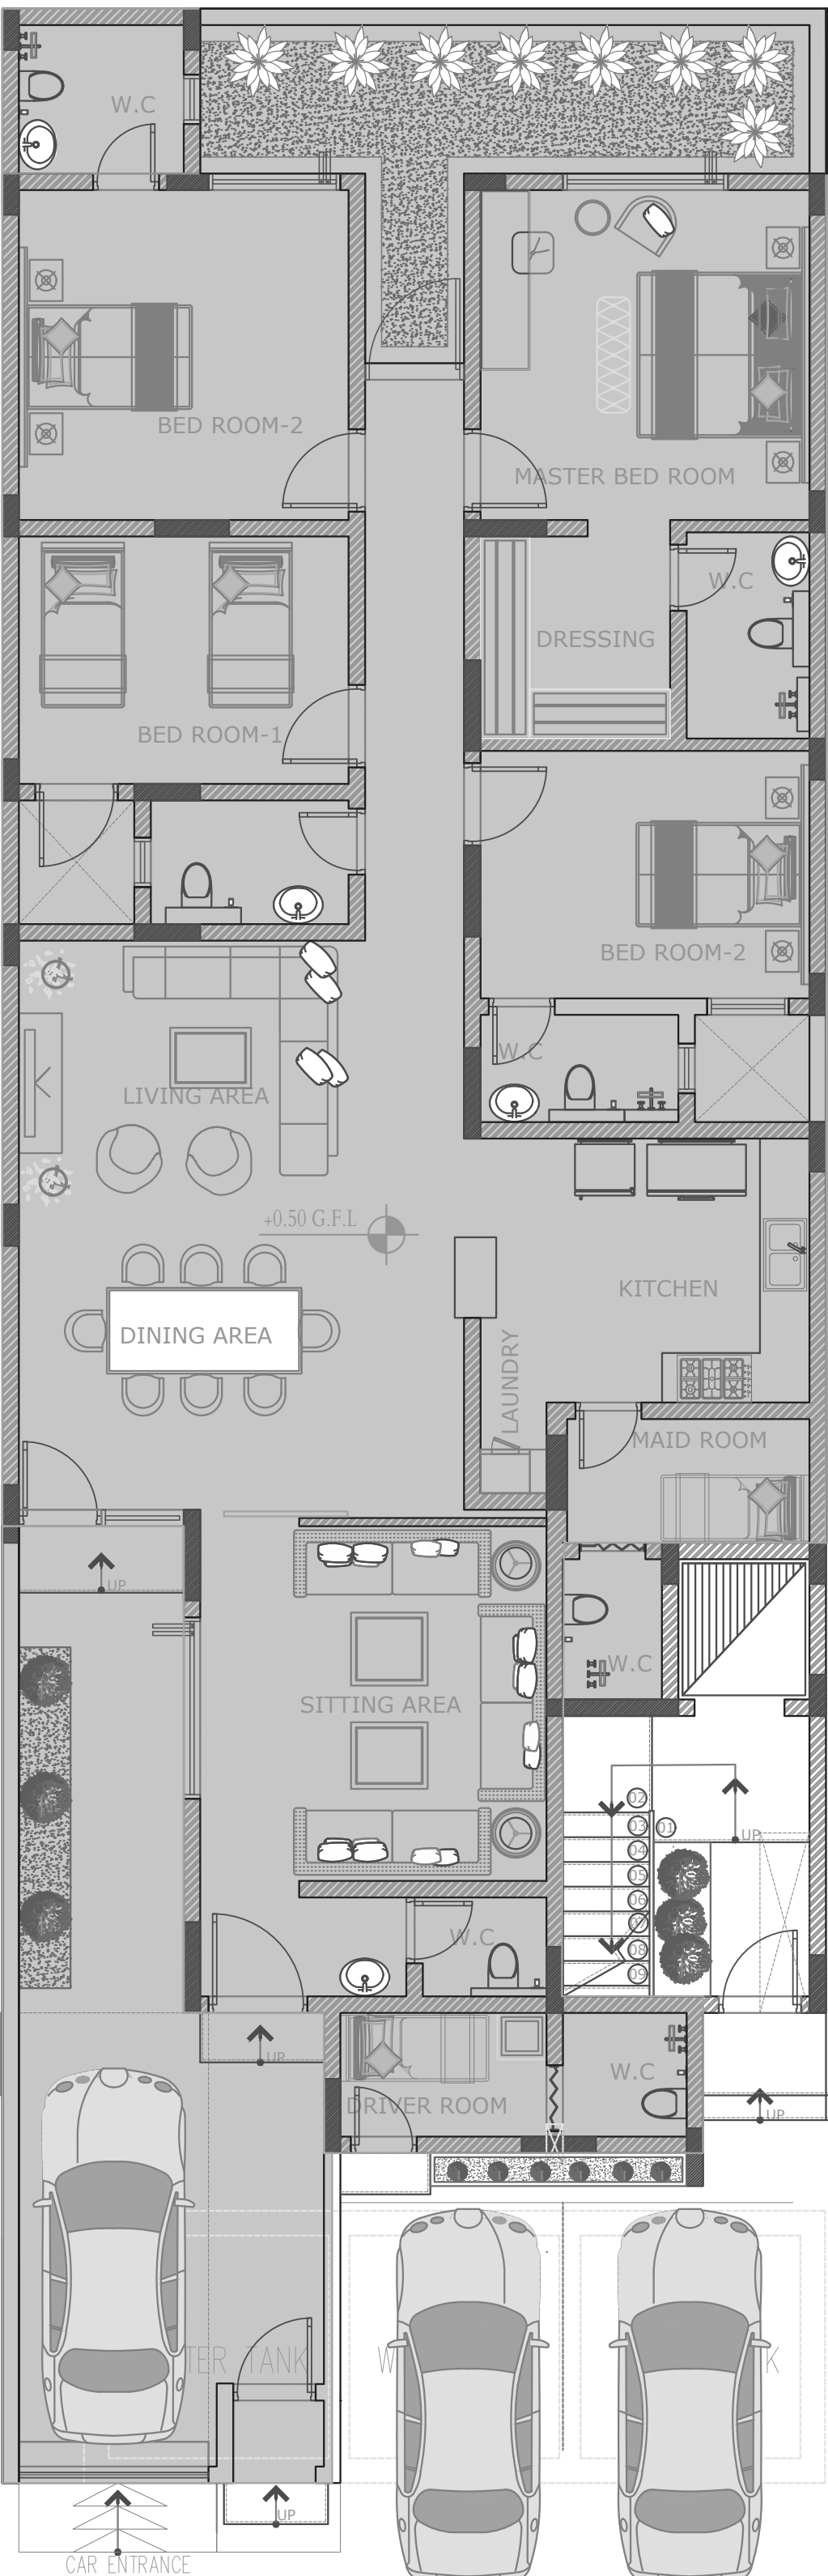



RAHB
رهب

Real Estate Investments
للتطوير و الاستثمار العقاري

الملك فهد - فلة A1

السعر


المساحة

دور رقم 1

1,590,000

214 م² الجزء الخاص - 39 م²

وحدة رقم 04

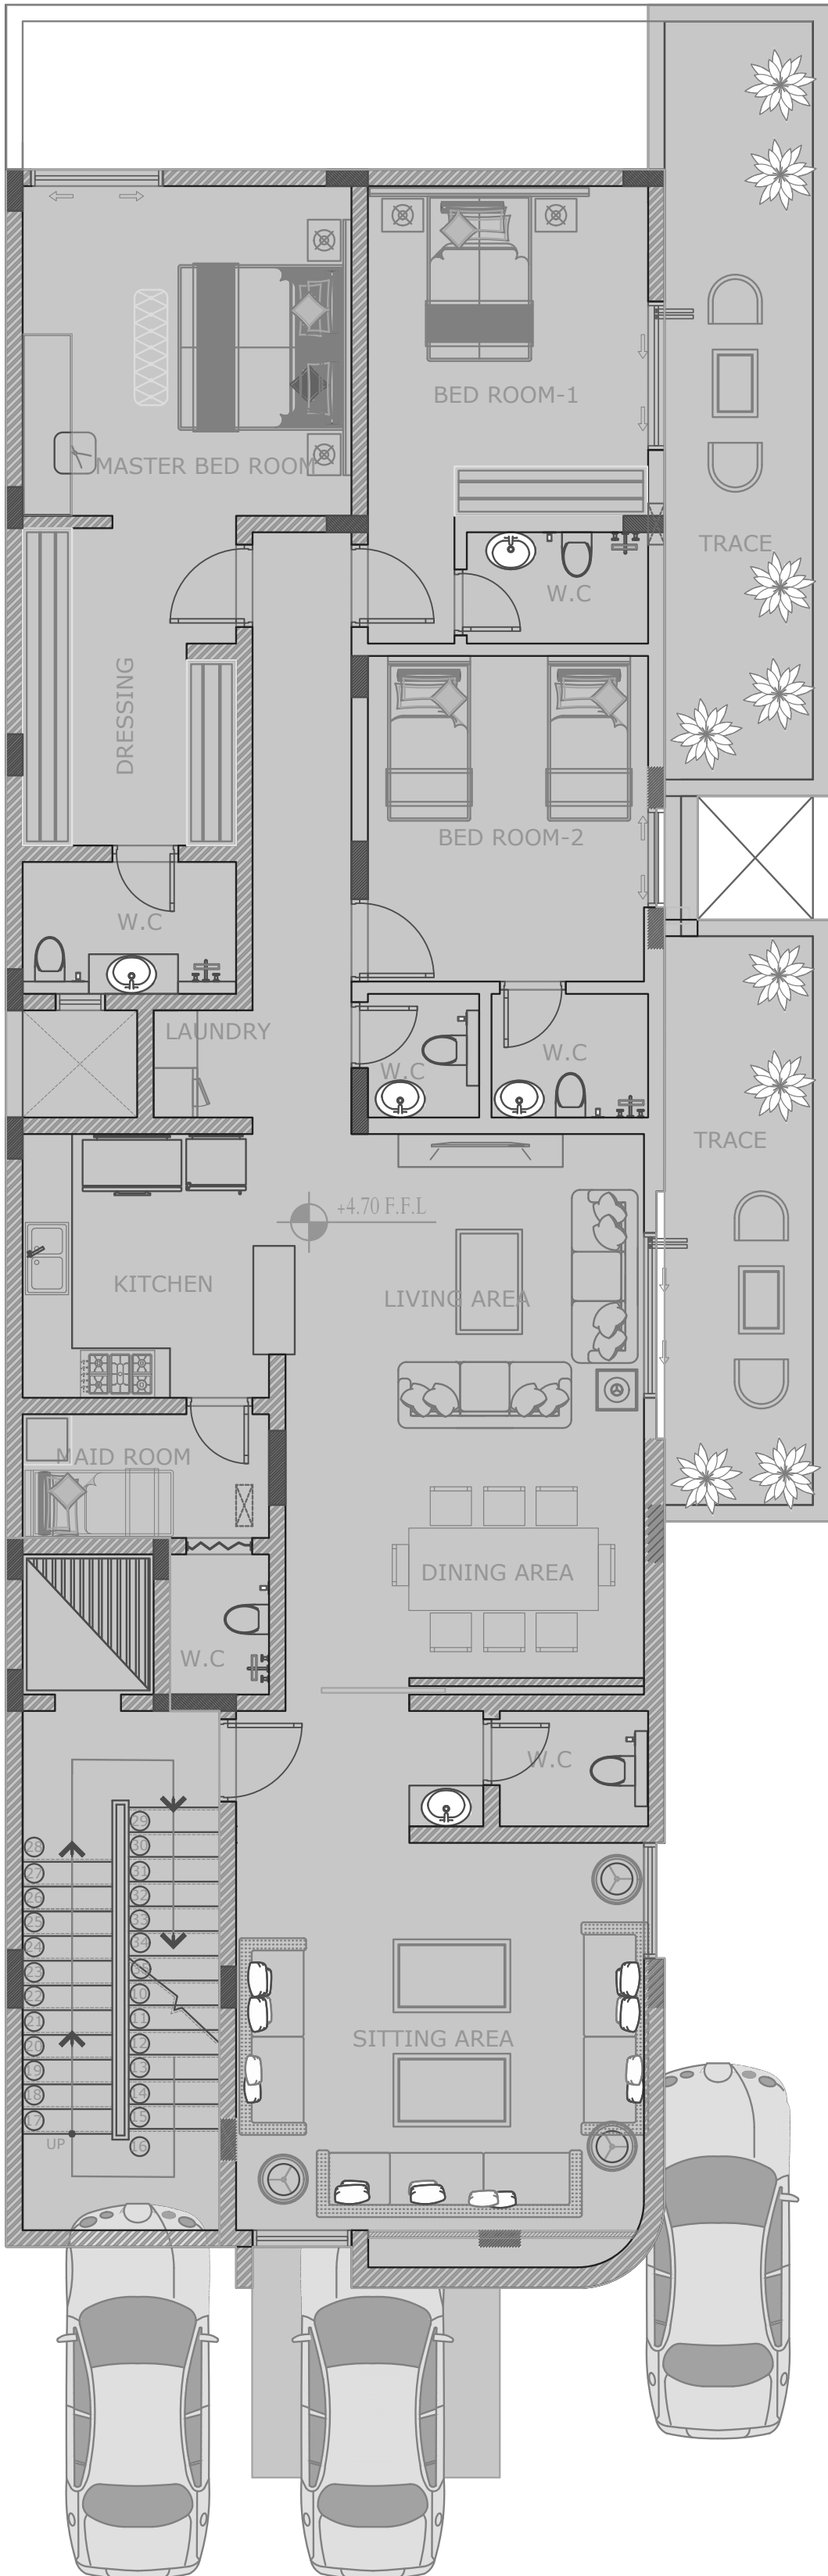

المكونات

مجلس رجال

مغاسل رجال

صالة عائلية

صالة طعام

4 دورات مياه

مطبخ

فناء خارجي

غرفة غسيل

غرفة نوم ماستر رئيسية

غرفة ملابس

غرفتين نوم

غرفة خادمة

موقف خاص



RAHB
ر.ح.ب

Real Estate Investments
للتطوير و الاستثمار العقاري

الملك فهد - فلة B1

السعر


المساحة

دور رقم 1

1,590,000

211 م² الجزء الخاص - 31 م²

وحدة رقم 05

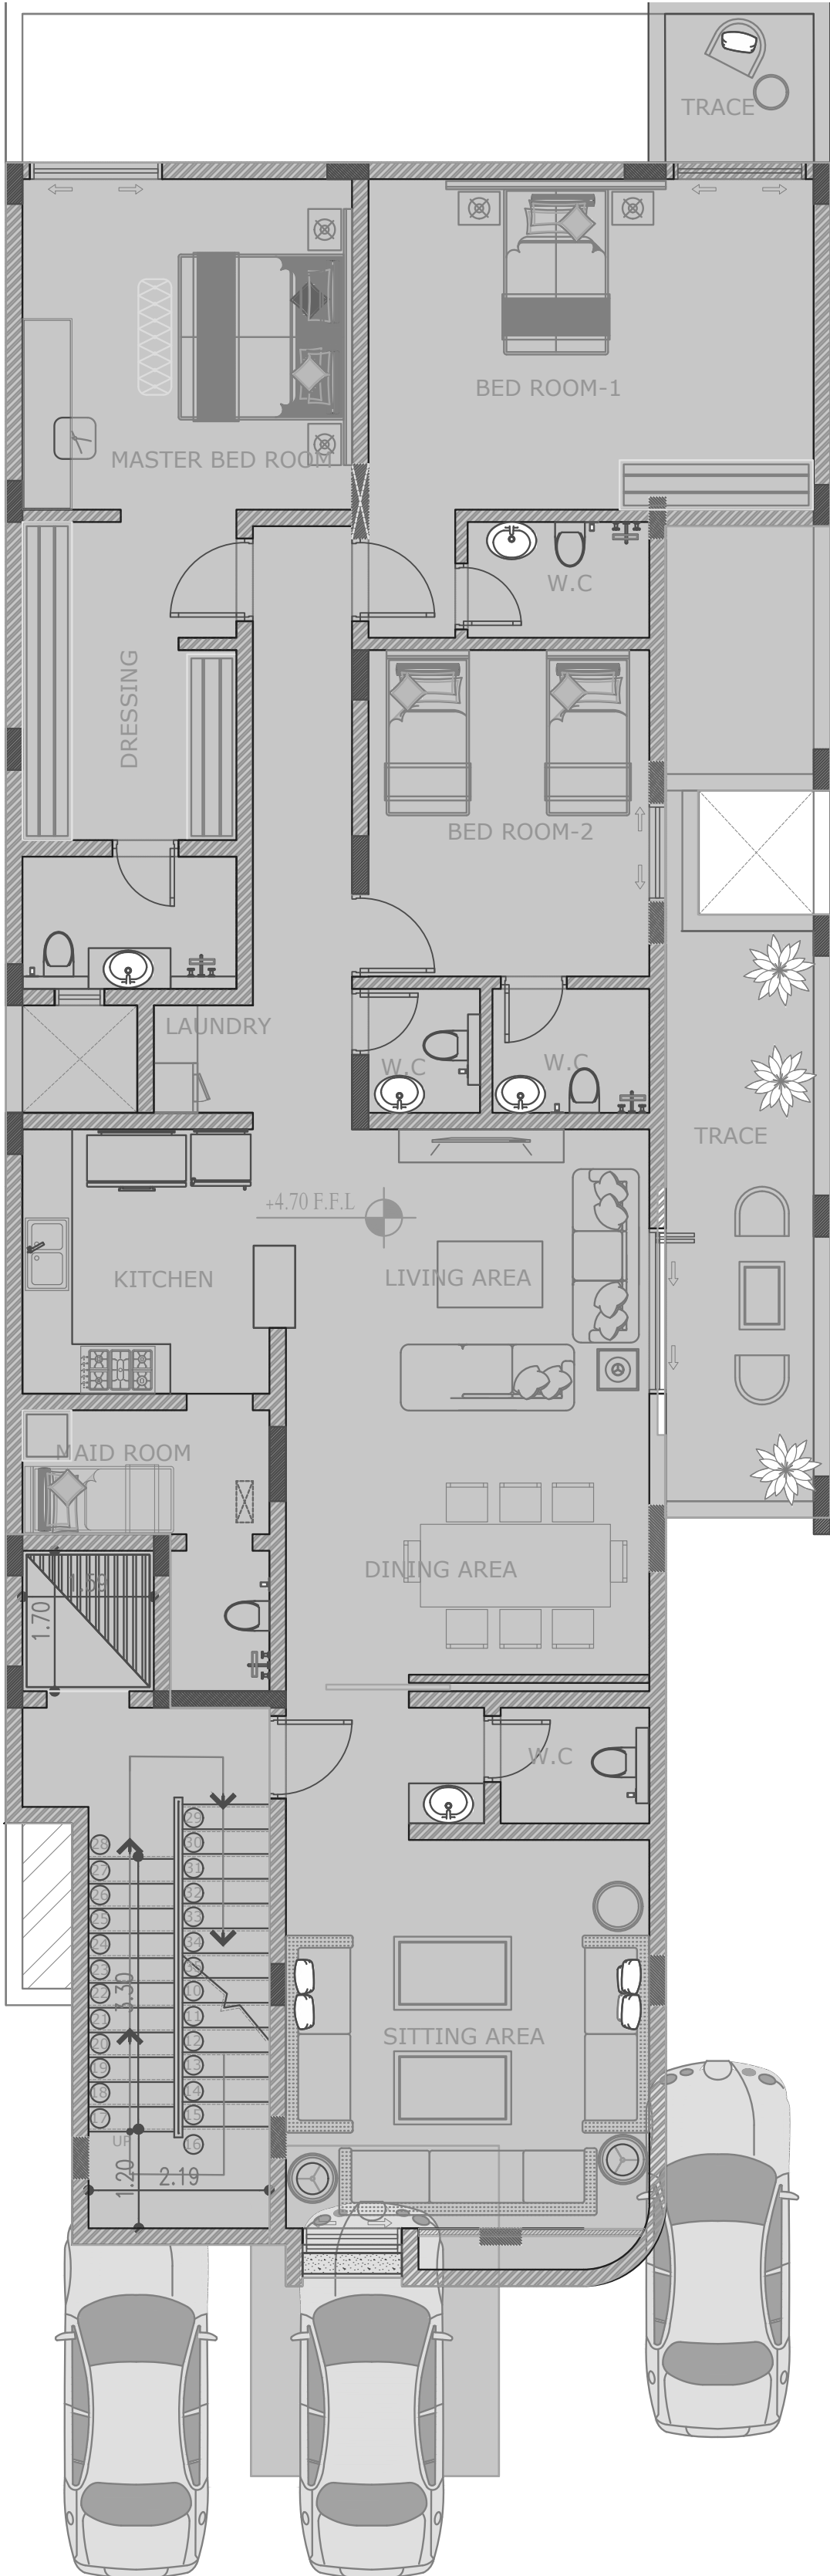

المكونات

مجلس رجال

مغاسل رجال

صالة عائلية

صالة طعام

4 دورات مياه

مطبخ

فناء خارجي

غرفة غسيل

غرفة نوم ماستر رئيسية

غرفة ملابس

غرفتين نوم

غرفة خادمة

موقف خاص



RAHB
رهب

Real Estate Investments
للتطوير و الاستثمار العقاري

الملك فهد - فلة C1

السعر


المساحة

دور رقم 1

1,590,000

210 م² الجزء الخاص - 39 م²

وحدة رقم 06

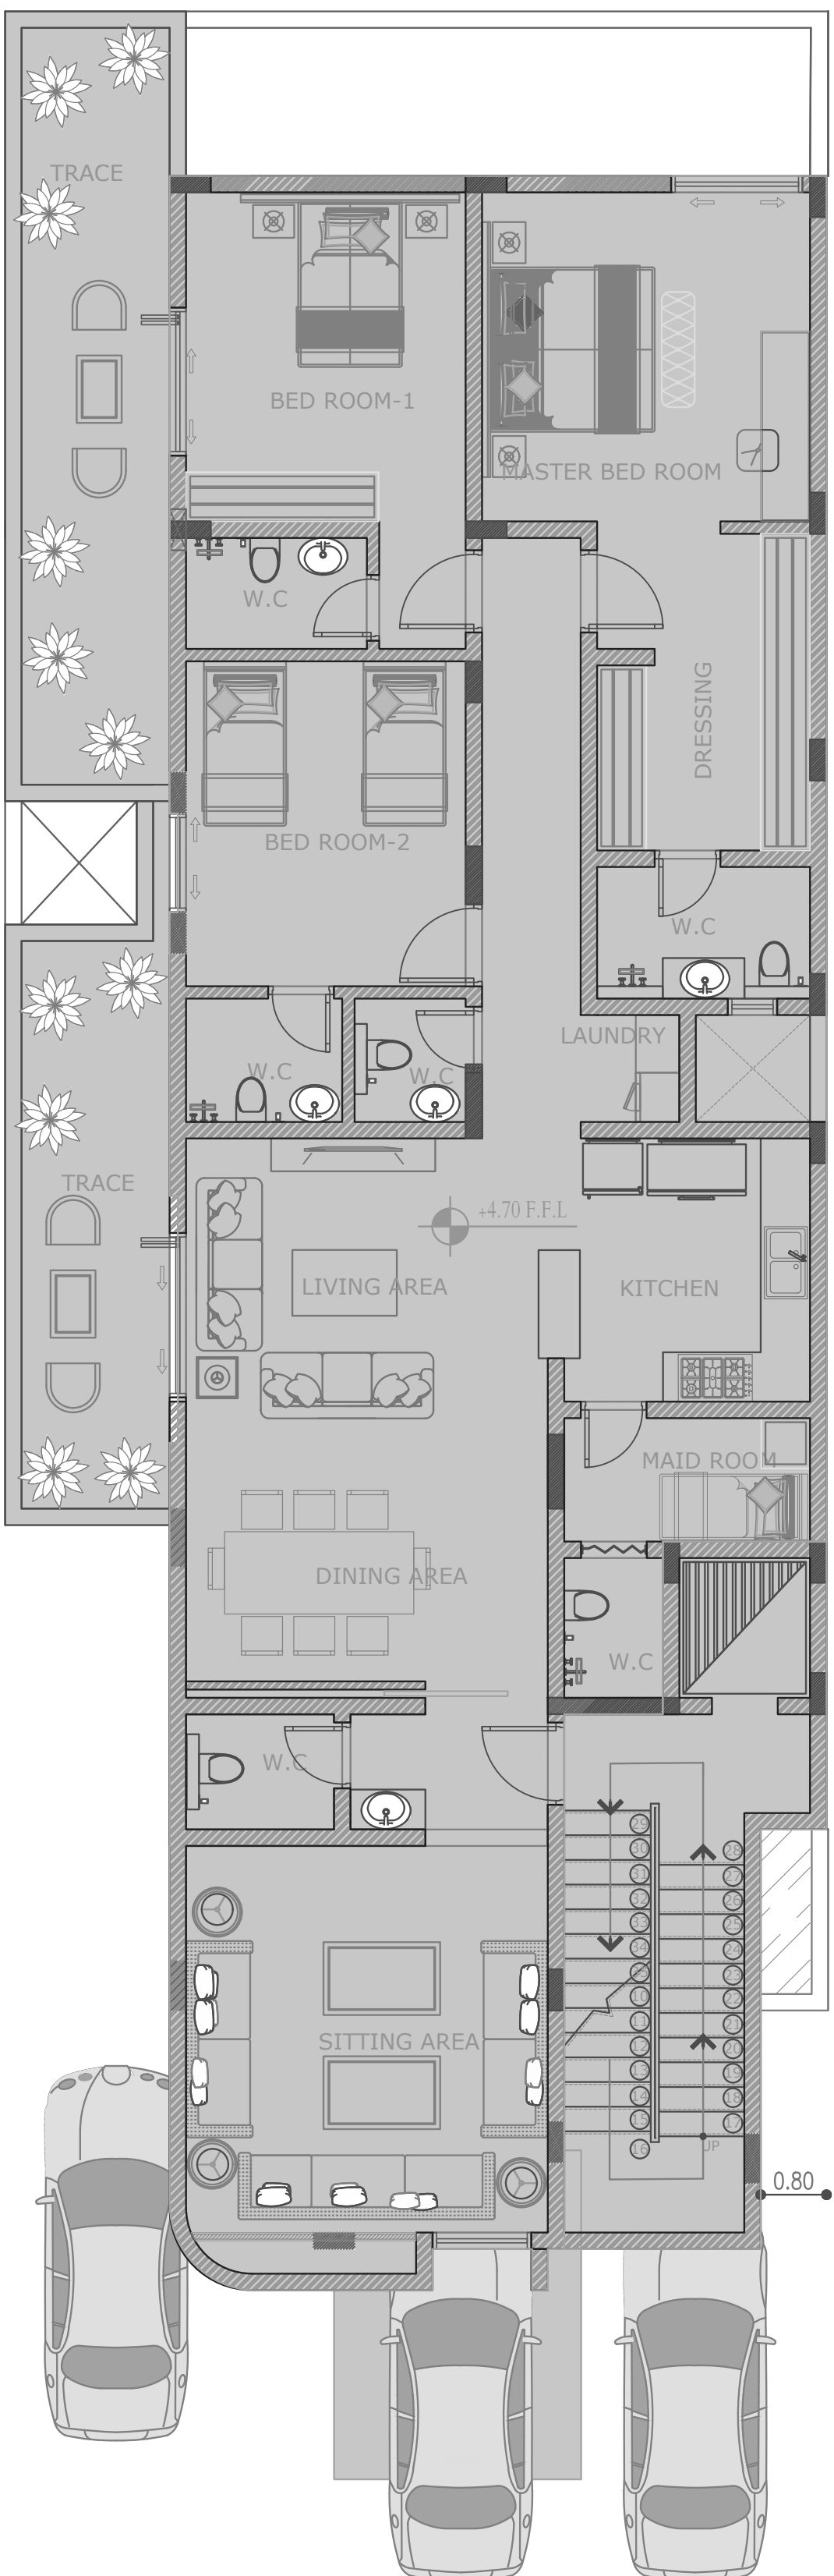

المكونات

مجلس رجال

مغاسل رجال

صالة عائلية

صالة طعام

4 دورات مياه

مطبخ

فناء خارجي

غرفة غسيل

غرفة نوم ماستر رئيسية

غرفة ملابس

غرفتين نوم

غرفة خادمة

موقف خاص



RAHB
رهب

Real Estate Investments
للاستثمار العقاري

الملك فهد - فلة A2

السعر


المساحة

دور رقم 2

1,390,000 ₪

194 م ، الجزء الخاص- 119 م

وحدة رقم 07

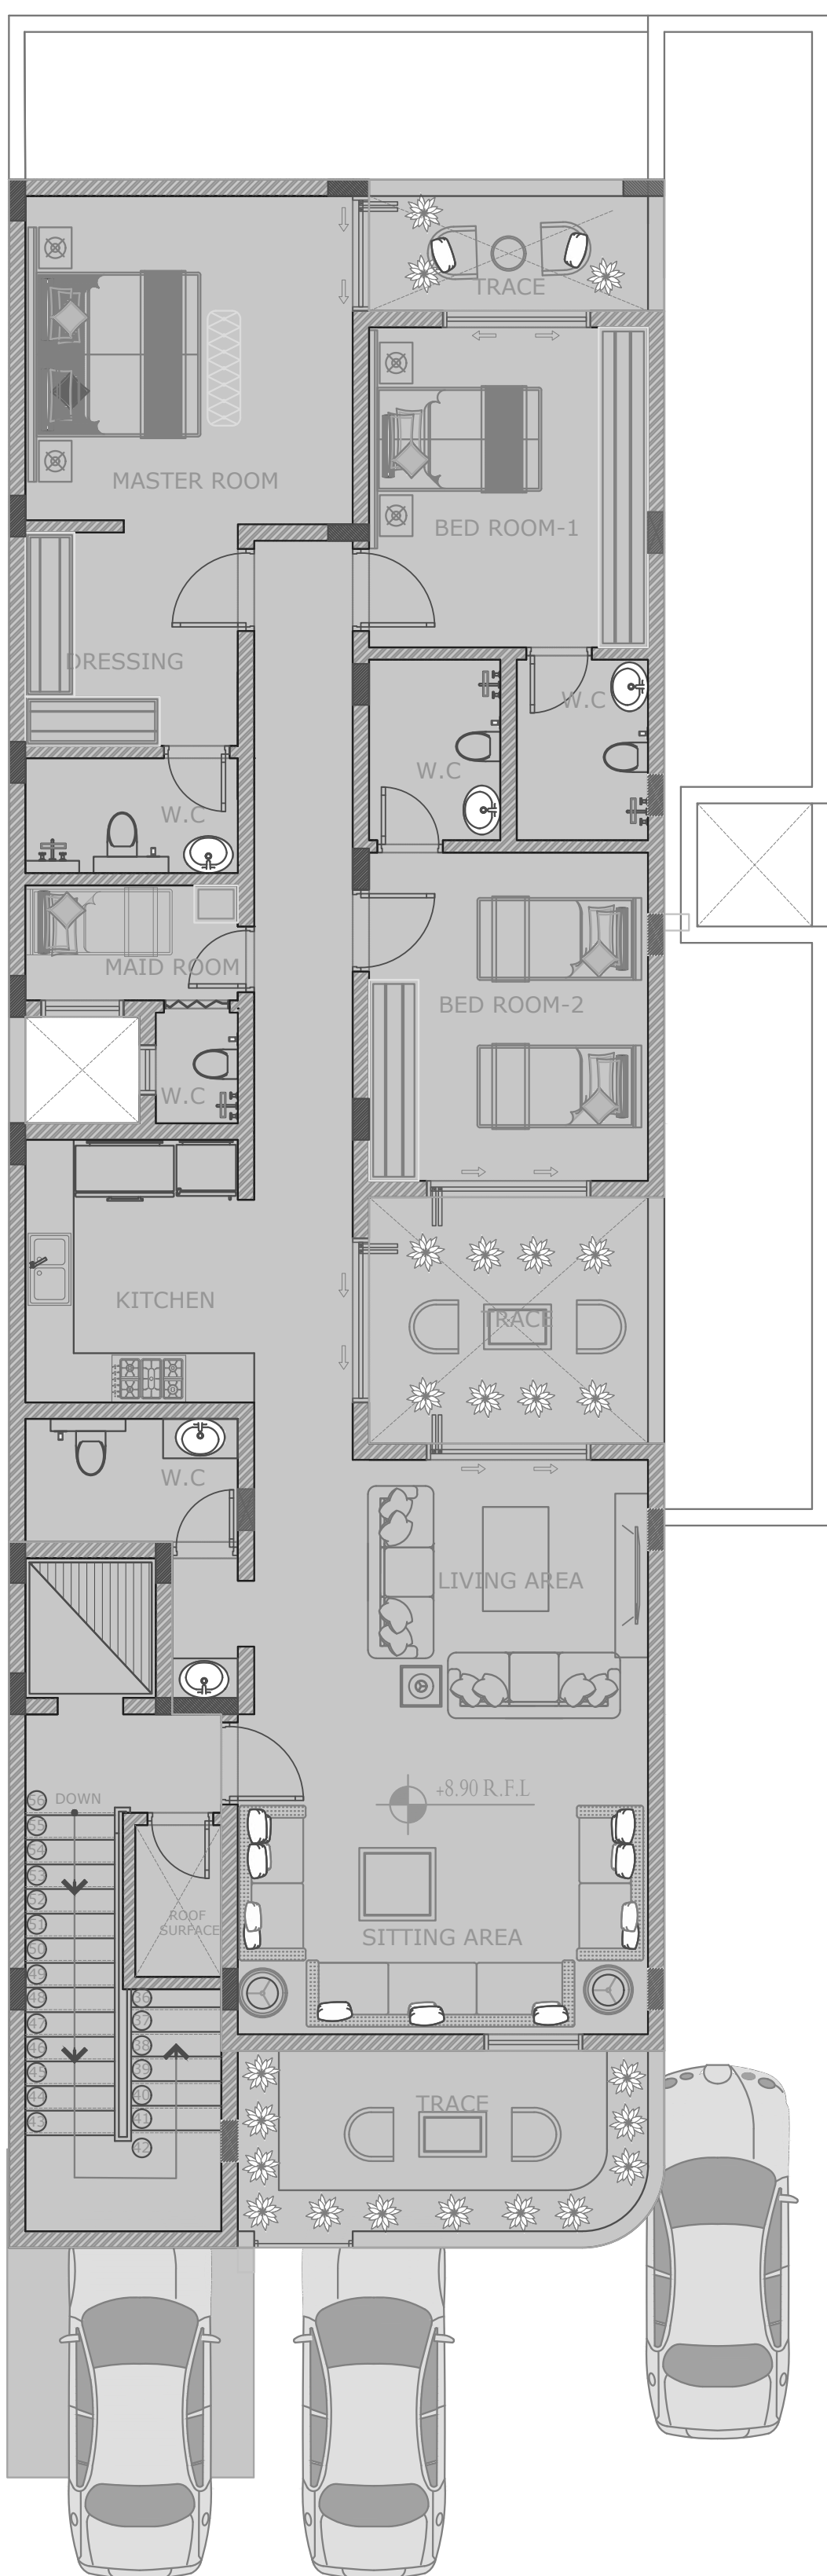

المكونات

مجلس رجال

مغاسل رجال

صالة عائلية

صالة طعام

مطبخ

فناء خارجي

4 دورات مياه

غرفة نوم ماستر رئيسية

غرفة ملابس

غرفتين نوم

غرفة غسيل

غرفة خادمة

موقف خاص

الملك فهد - فلة B2

دور رقم 2

وحدة رقم 08

مباع



RAHB
ركب

Real Estate Investments
للتطوير و الاستثمار العقاري

المملك فهد - فلة C2

دور رقم 2

وحدة رقم 08

مجبوز



RAHB
ركب

Real Estate Investments
للتطوير و الاستثمار العقاري



RAHBB رحب

Real Estate Investments
للتطوير و الاستثمار العقاري

اضغط هنا

لزيارة الموقع الالكتروني

تواصل مع المبيعات

اضغط هنا

للاطلاع على جميع المشاريع

للوصول الى موقع المشروع



للاستفسار

